



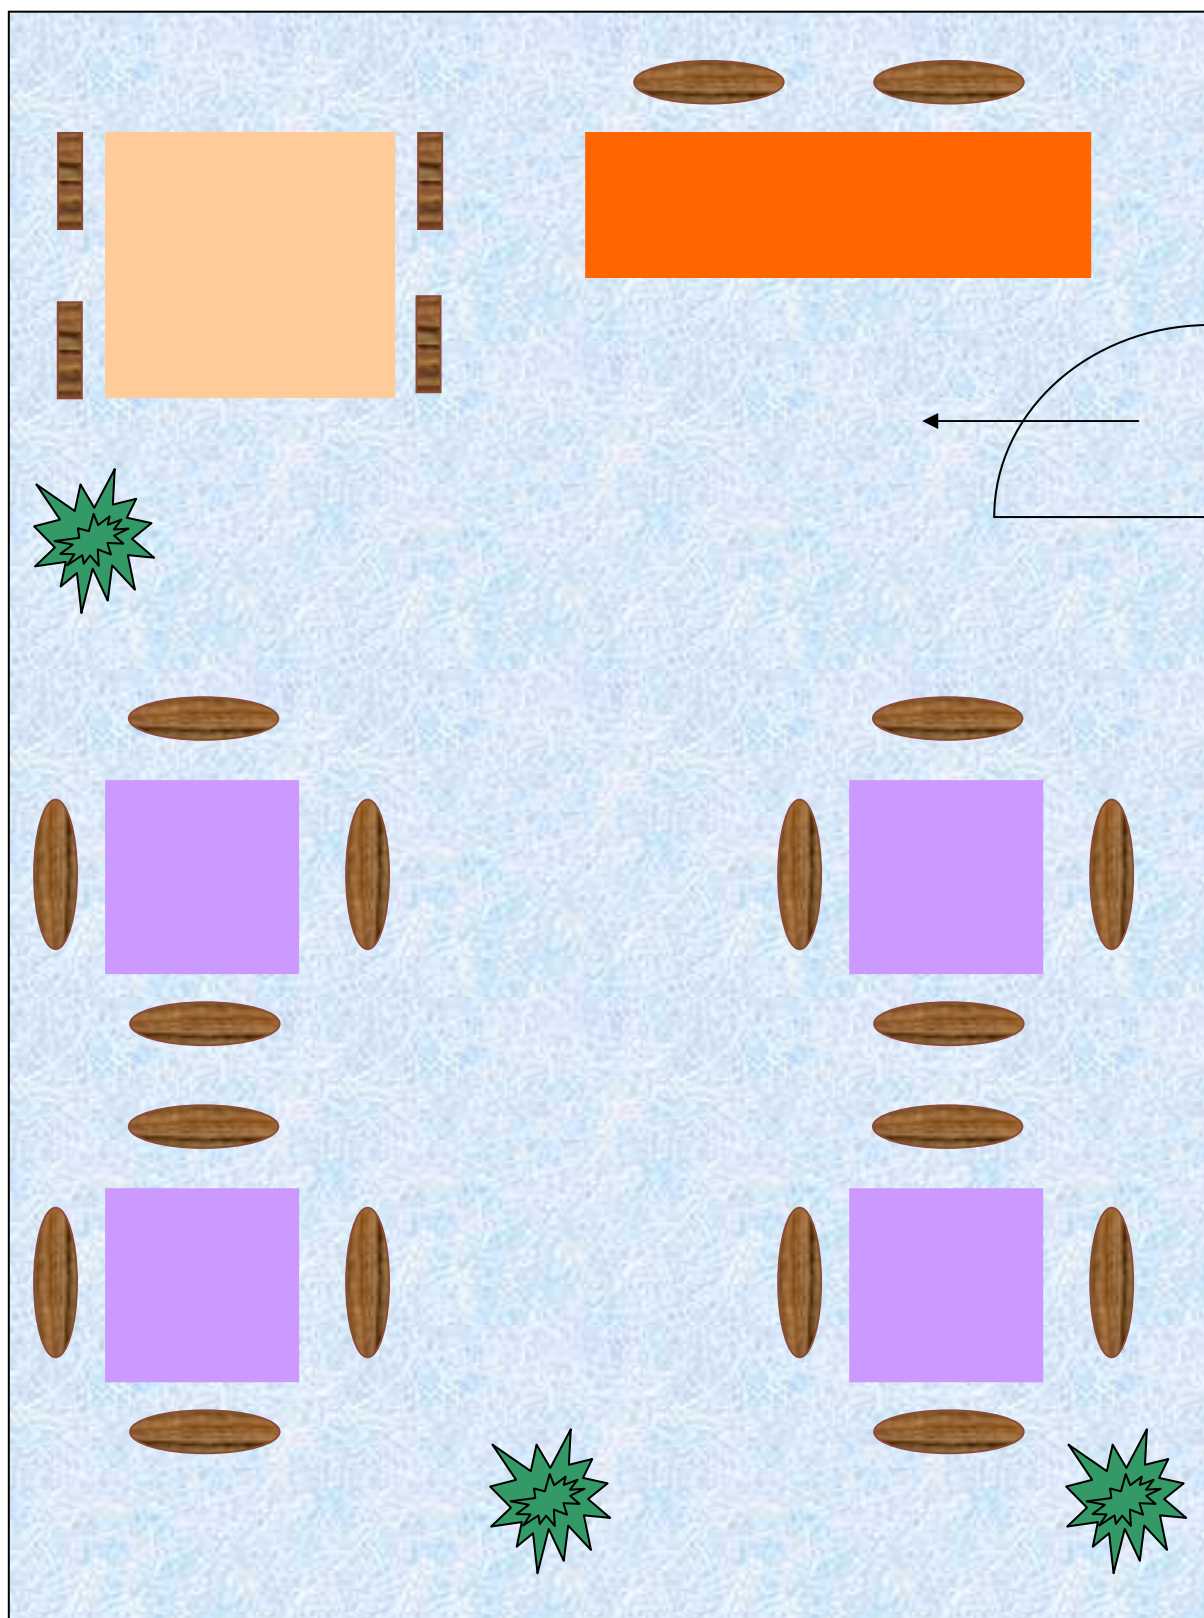

*Obr.1 Dispozičné riešenie reštaurácie*

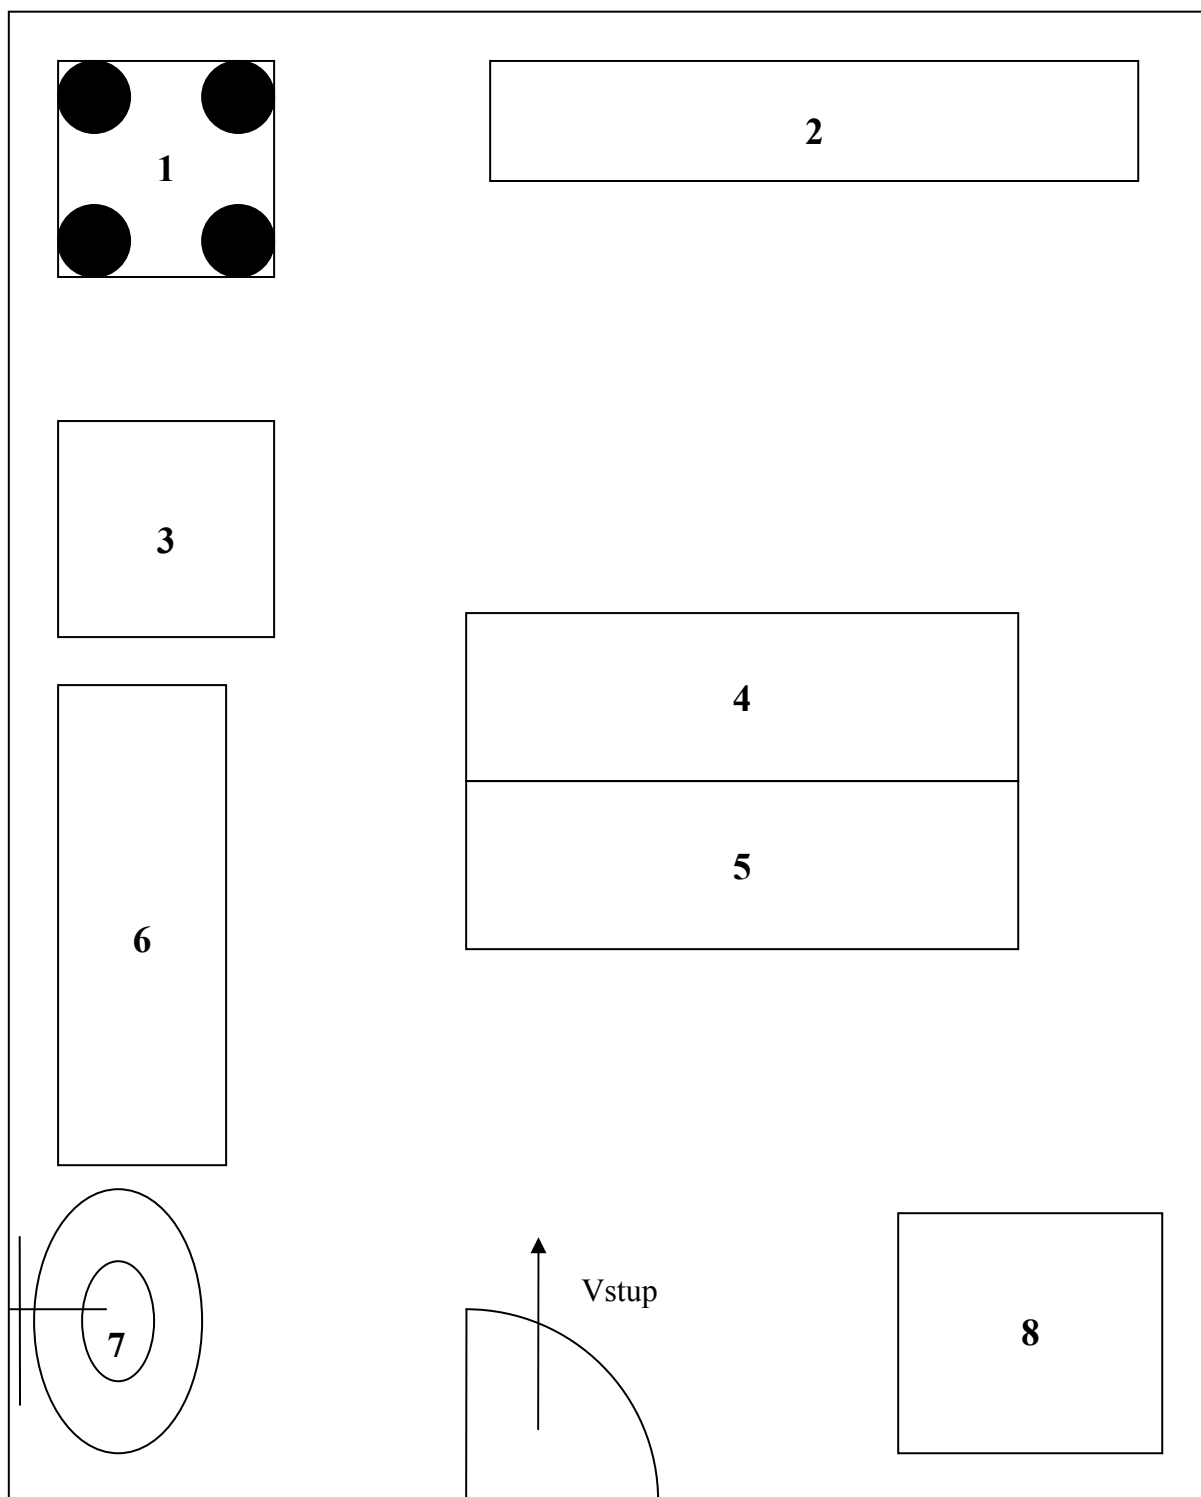

*Obr:2 Dispozičné riešenie výrobného strediska*

Legenda:

- 1 sporák
- 2 manipulačná stôl
- 3 elektrická rúra
- 4,5 stoly na úpravu a výdaj jedál
- 6 regál
- 7 umývadlo
- 8 chladnička